


Spichernstr. 1,3,5,7


Grundriss M 1:100



Eingangssituation Eifelstrasse / Spichernstrasse M 1:20

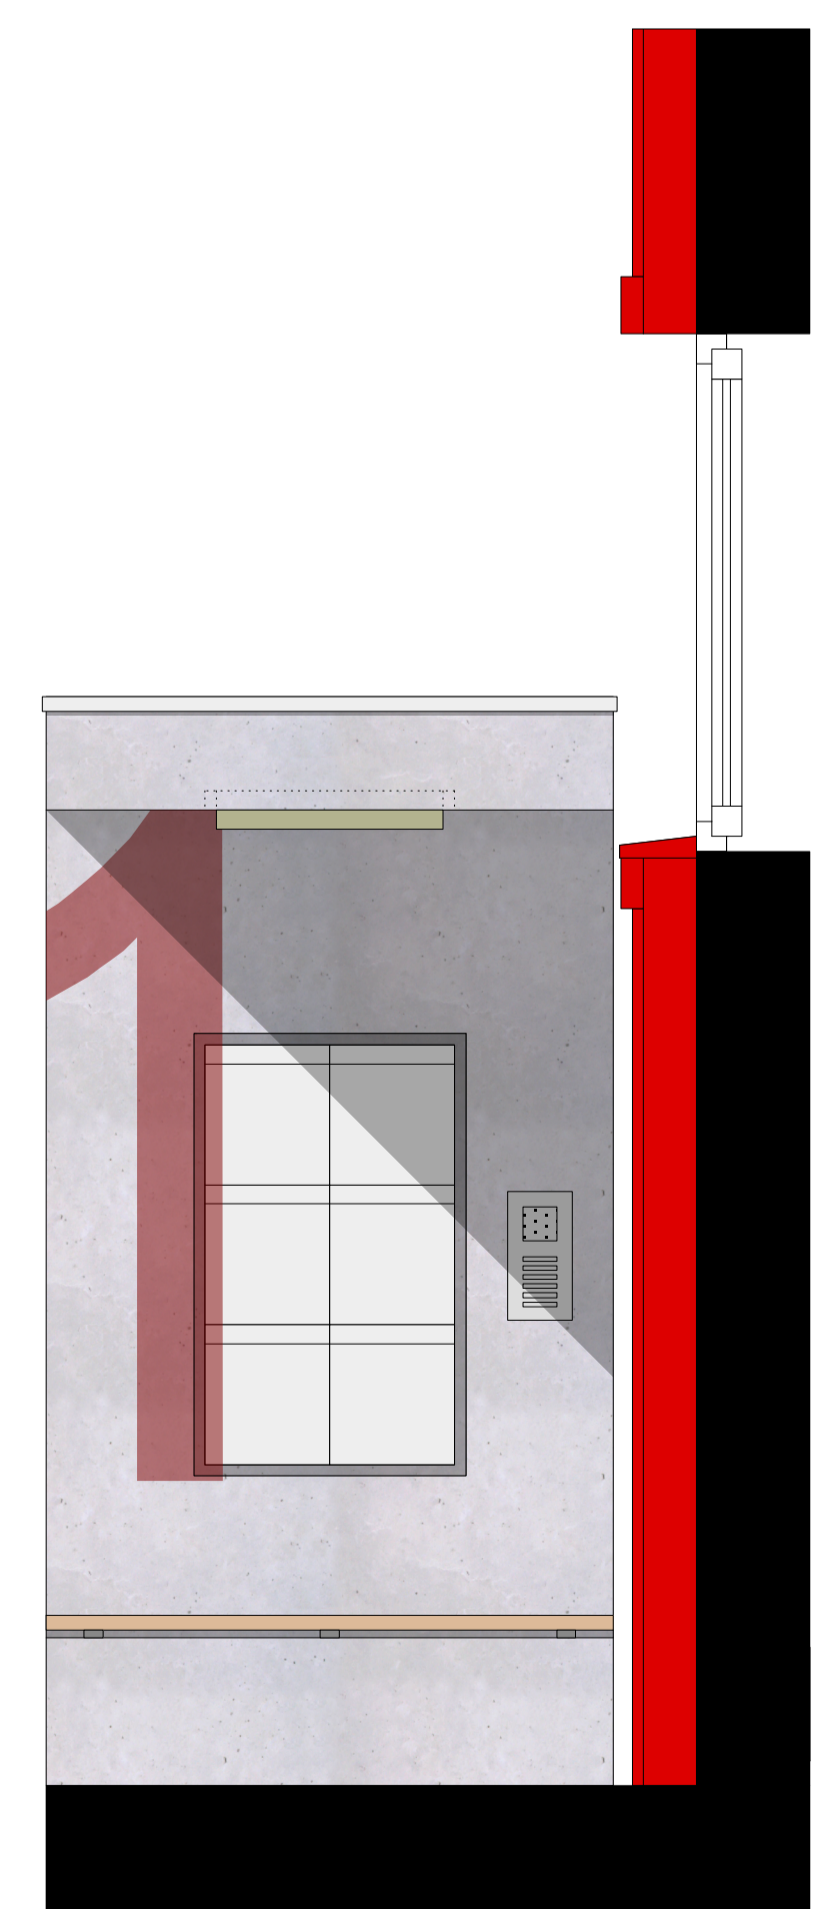

Ansicht A-A

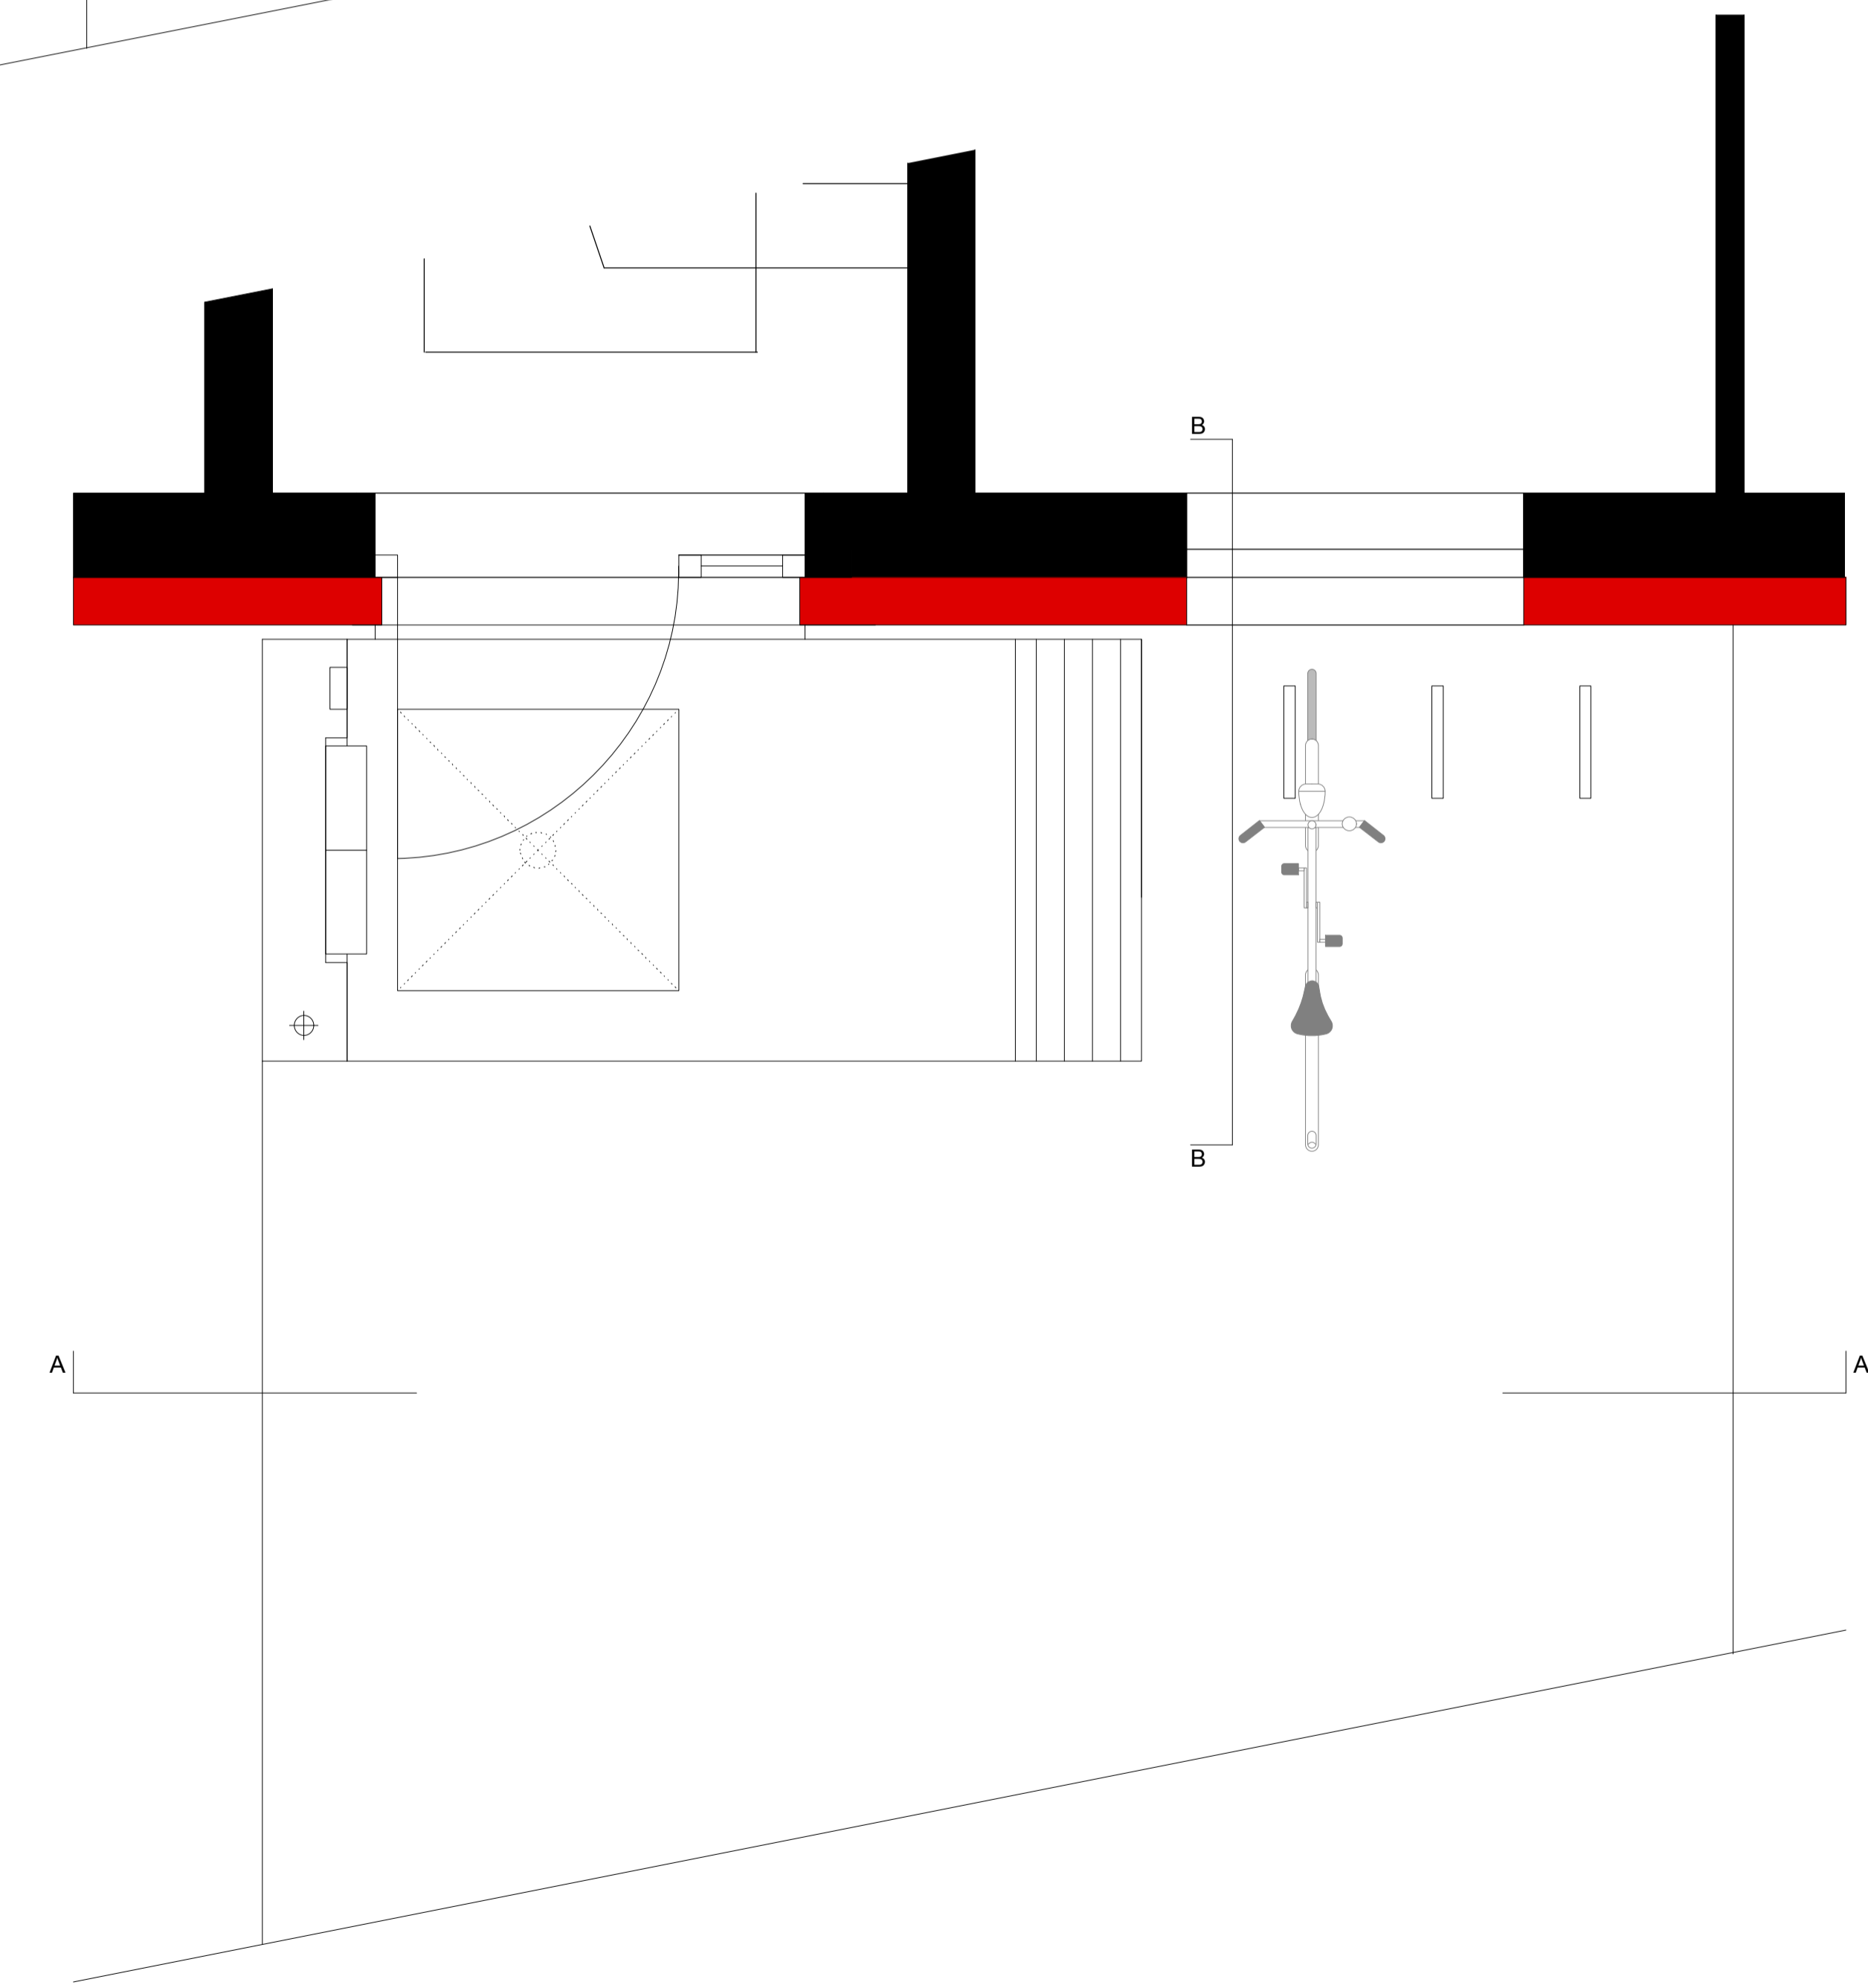

Ansicht B-B



Süd - Ost Ansicht




Süd - Ost Ansicht



Nord-West Ansicht



Nord-West Ansicht

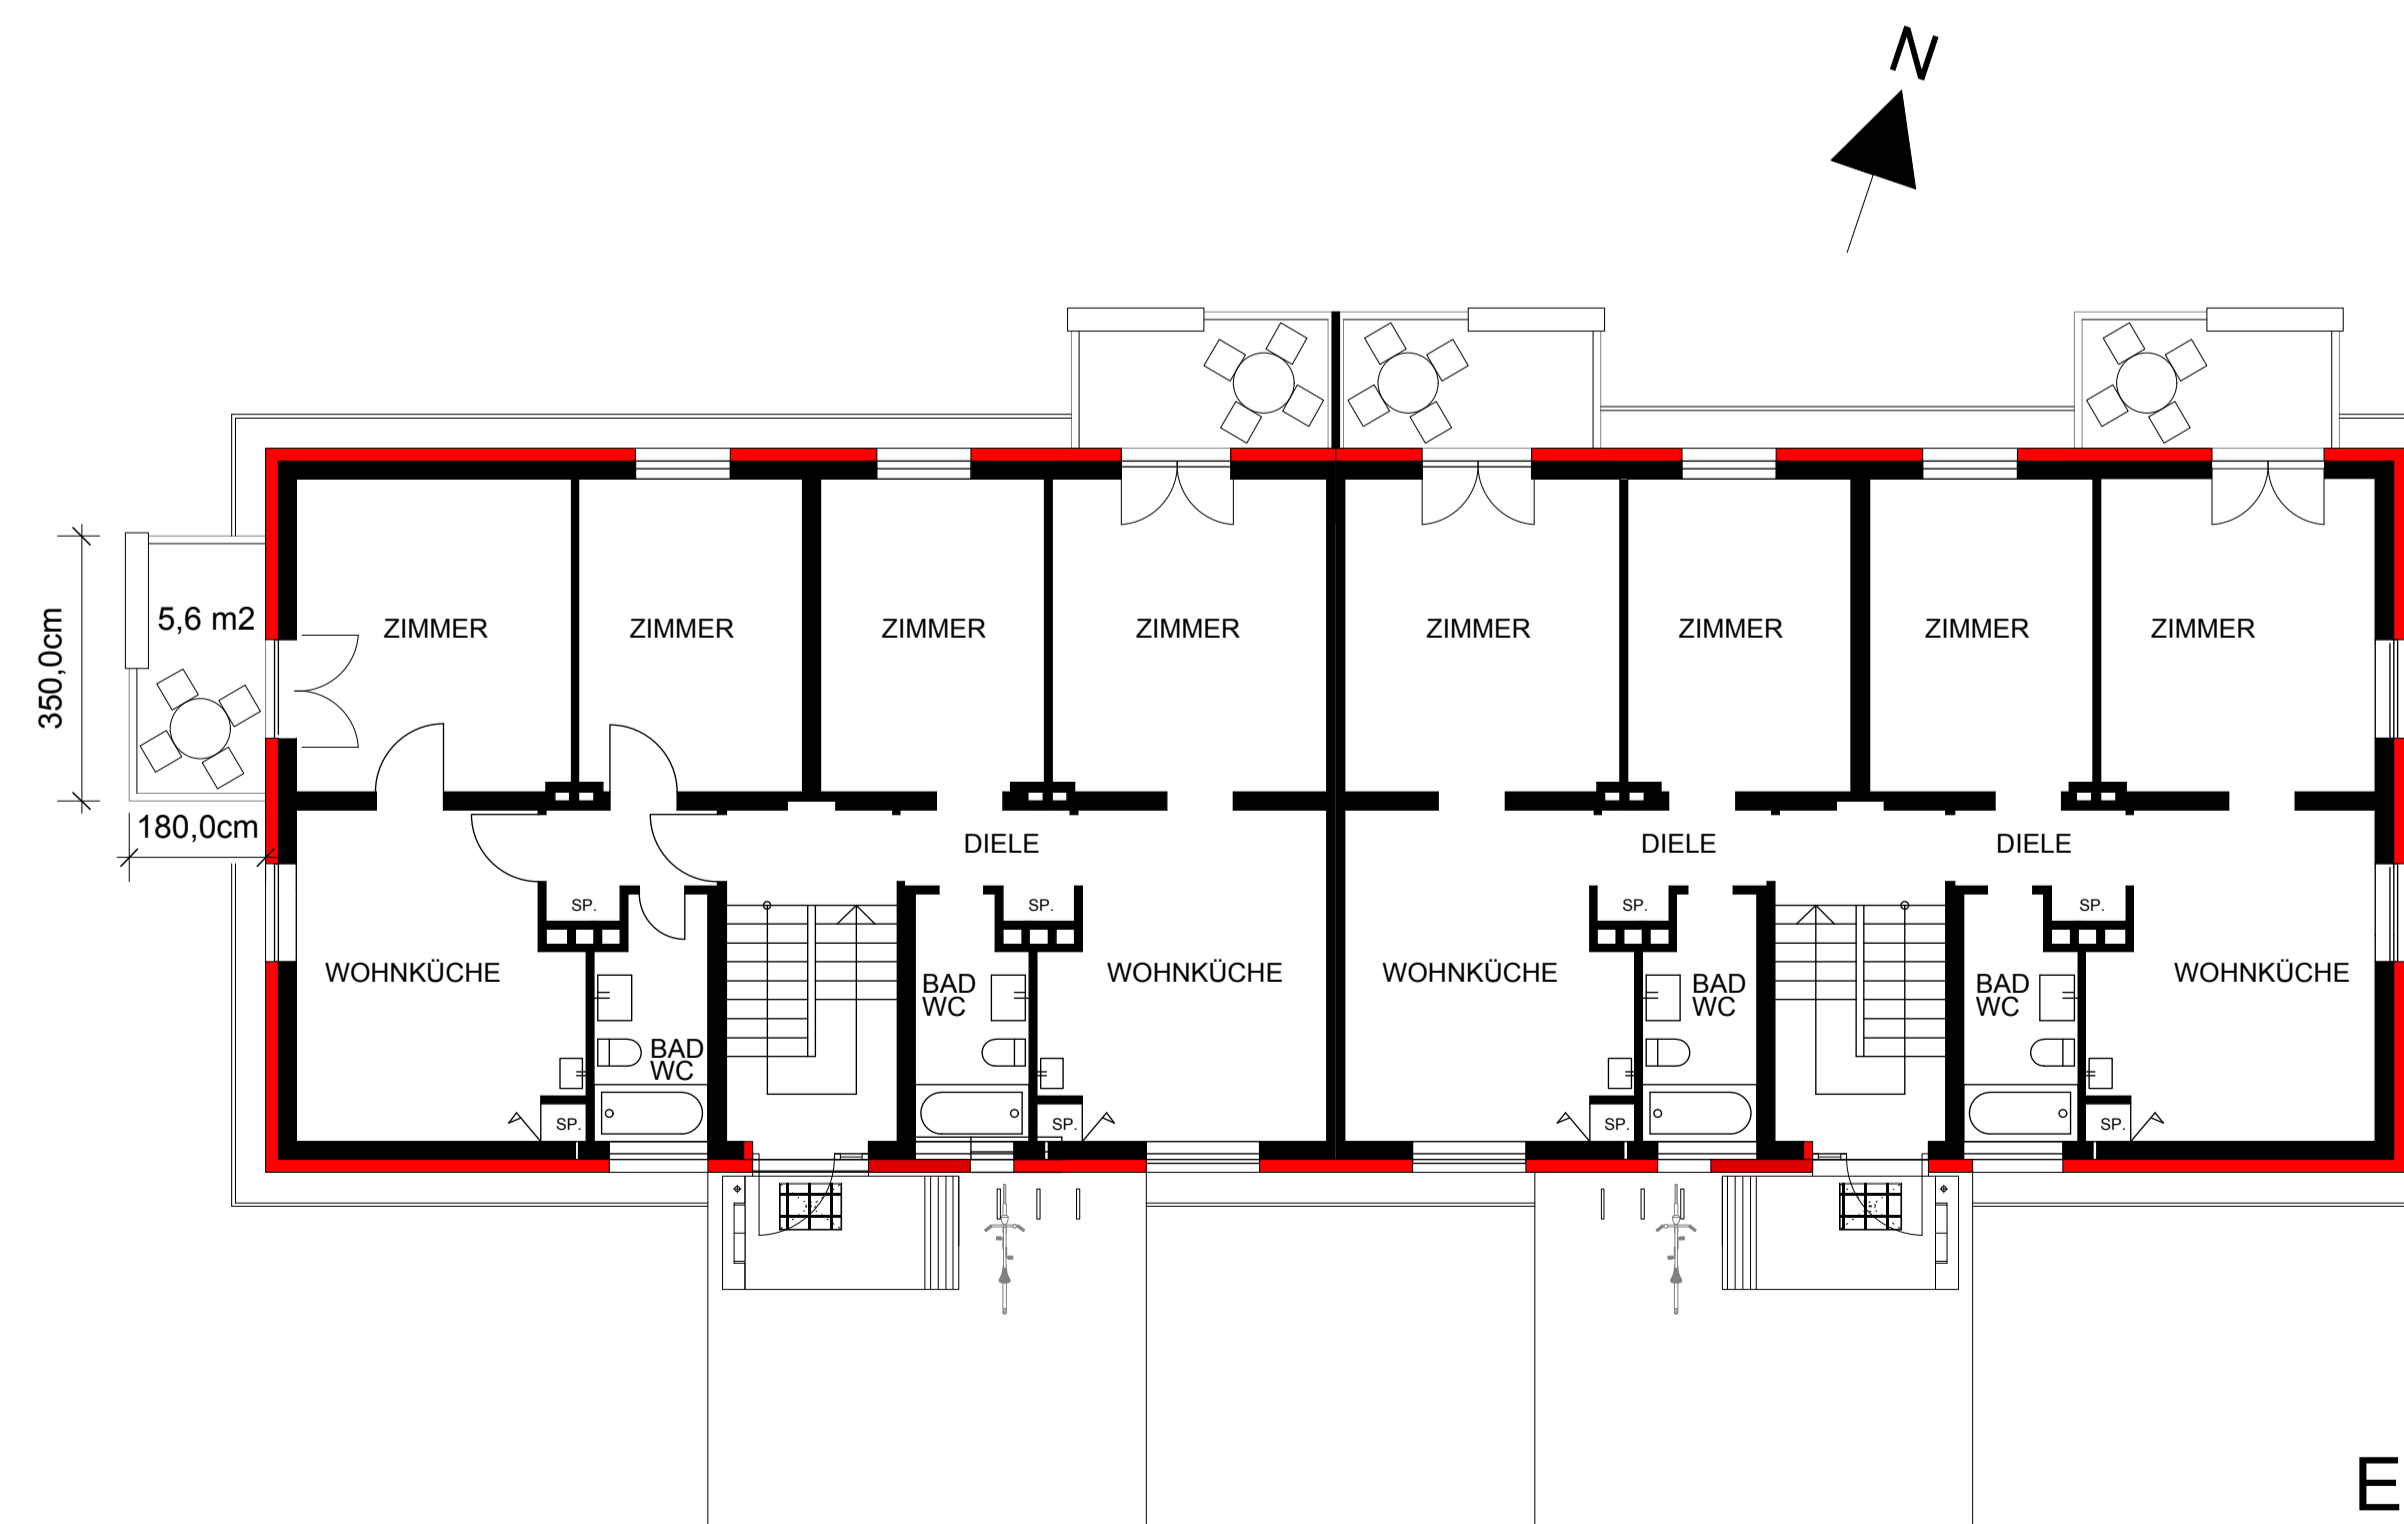

M 1:100

Eifelstr. 112-114